


scala 1:100



PIANO SECONDO



10-SCALA A

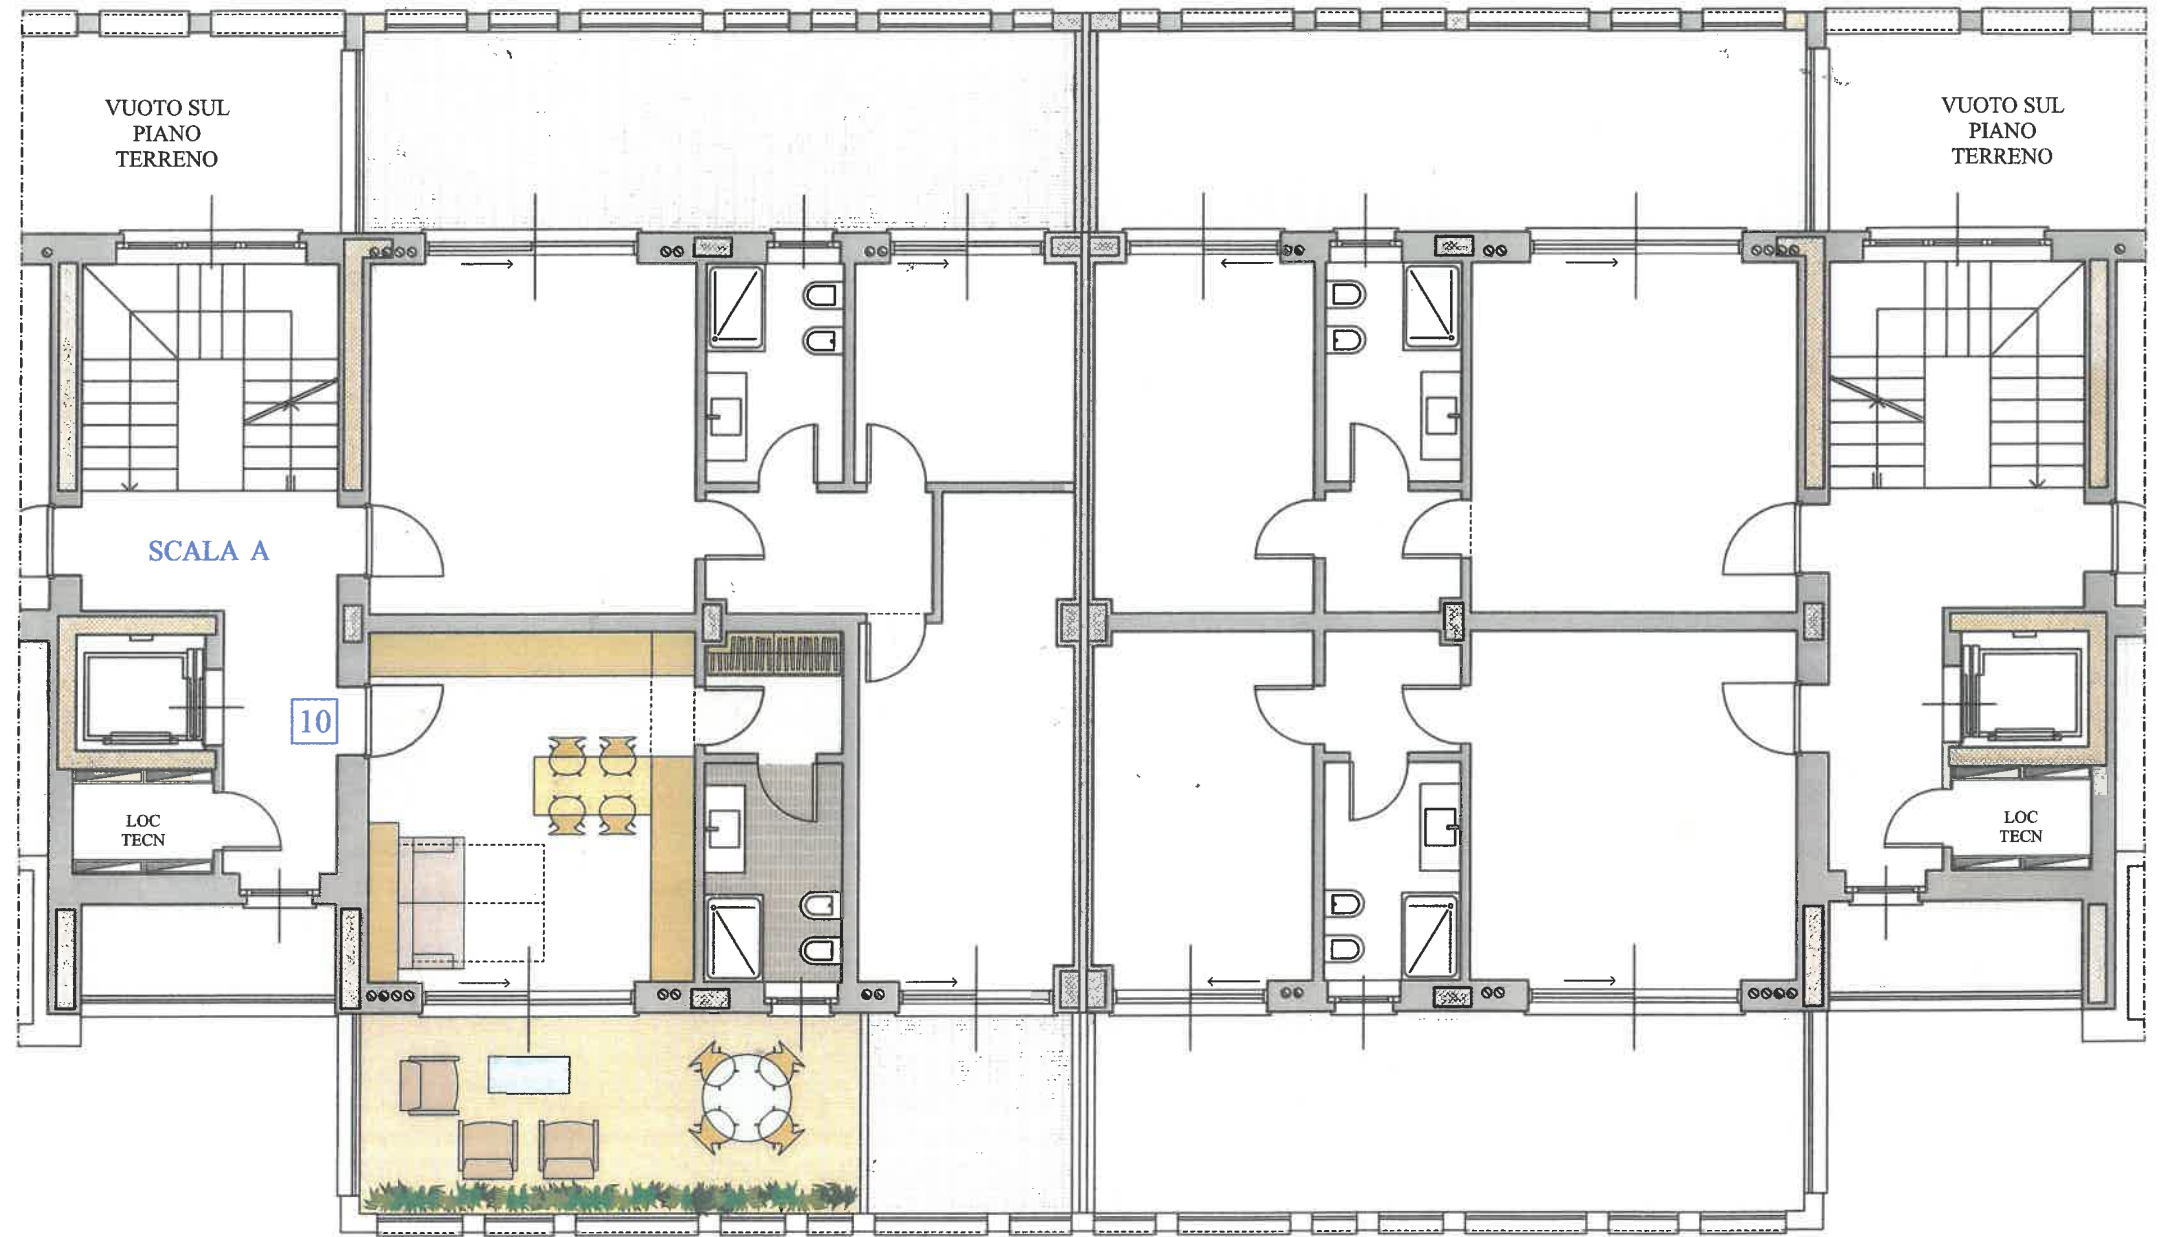

PALAZZO LIBECCIO